




SANITÁRIO DA MINI USINA
PLANTA BAIXA
ESCALA 1:10

 


FACHADA
ESCALA 1:10

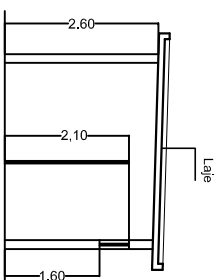


CORTE AA
ESCALA 1:10

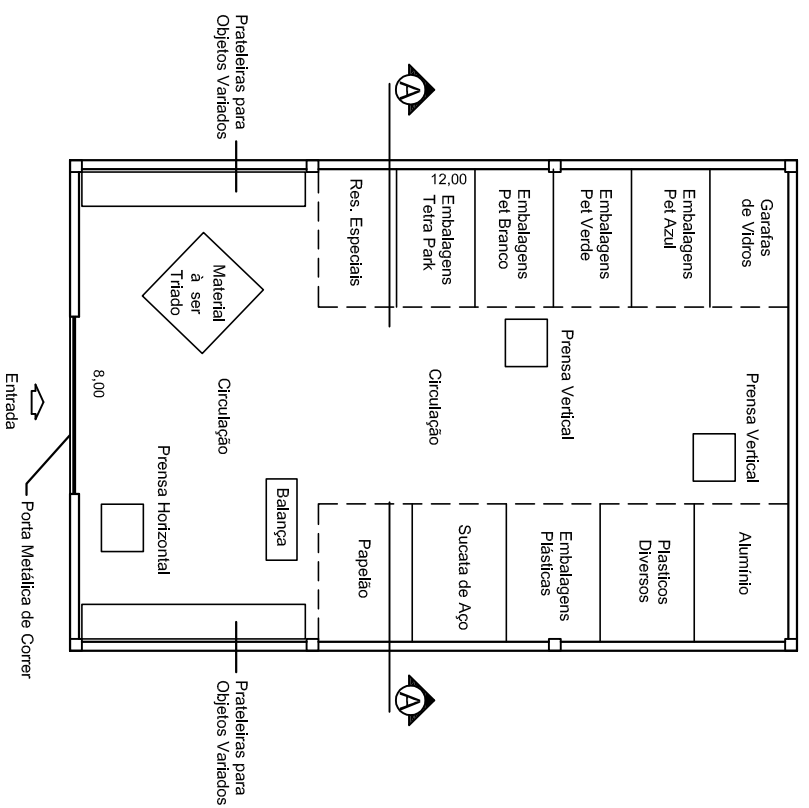

PLANTA BAIXA
ESCALA 1:10

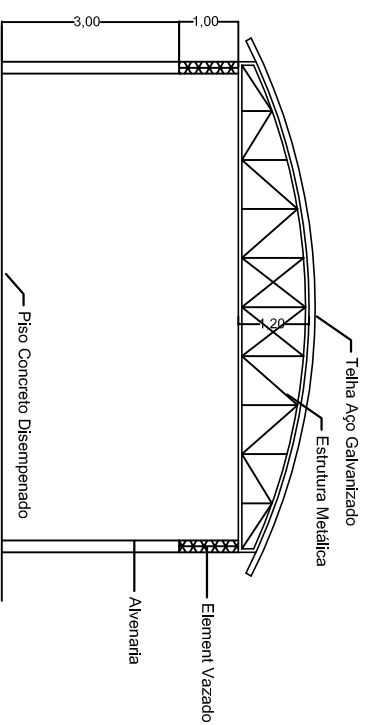

CORTE AA
ESCALA 1:10

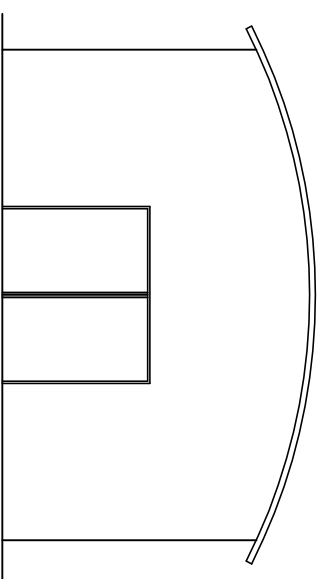

FACHADA
ESCALA 1:10

Planta

MUNICÍPIO DE SANTA CLARA D'OESTE
PLANO DE GESTÃO E GERENCIAMENTO INTEGRADO DE
RESÍDUOS SÓLIDOS DO MUNICÍPIO DE SANTA CLARA D'OESTE - SP.
GALPÃO PARA RECICLAGEM DA COLETA SELETIVA
E SANITÁRIO

PREFEITURA MUNICIPAL DE SANTA CLARA D'OESTE

SITUAÇÃO S/ ESCALA

Prefeito Municipal

ÁREAS EM M2

MN JALES

MN JALES CONSULTORIA E PROJETOS LTDA - CNPJ: 06.453.962/0001-50
AV. PARANÁ, 2705 - JARDIM SANTA LUCIA, JALES - SP - FONE: (17) 3621.2526 - CEP: 15.706-000

APROVAÇÃO

FOLHA: 08/08
DATA: 08/08
DESENHO: ADEMILSON - 9110-7897
ESCALA: 1:1000