


- LEGENDA**
- ÁREA ENCERRADA (02/2012)
 - ÁREA ÚTIL REMANESCENTE (02/2012)

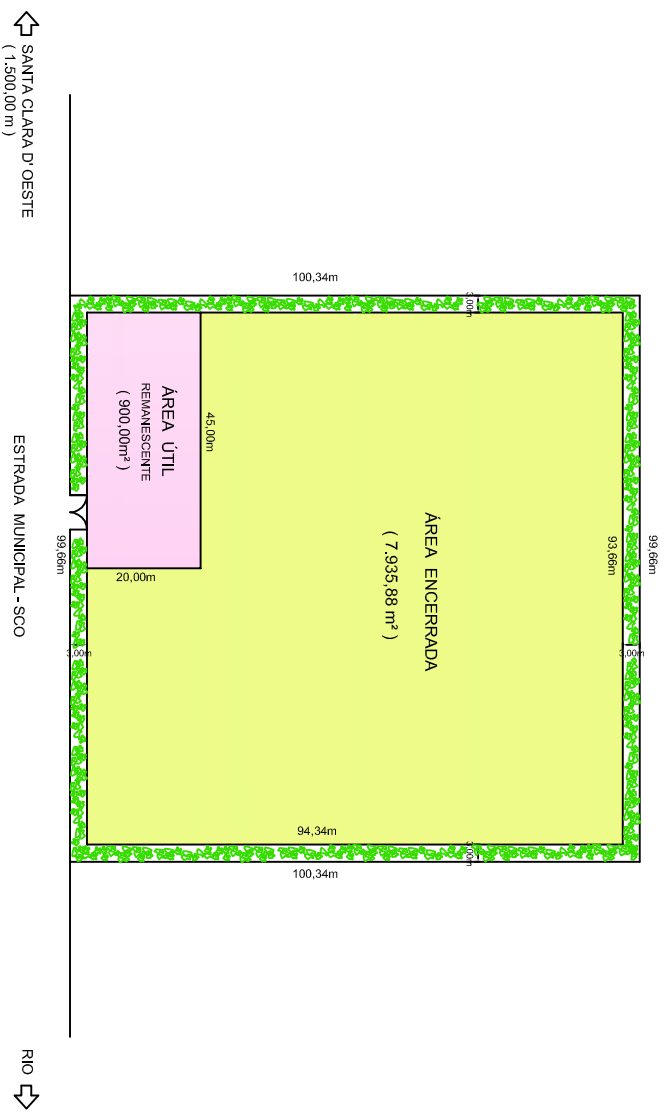

MUNICÍPIO DE SANTA CLARA D' OESTE

PLANO DE GESTÃO E GERENCIAMENTO INTEGRADO DE RESÍDUOS SÓLIDOS DO MUNICÍPIO SANTA CLARA D' OESTE - SP

SITUAÇÃO ATUAL DO ATERRO EM VALAS CONTROLADAS

ÁREA TOTAL = 10,000 m²

PREFEITURA MUNICIPAL DE SANTA CLARA D' OESTE

SITUAÇÃO SI ESCALA

Prefeito Municipal

ÁREAS EM M2

MN JALES

MN - MUNICÍPIO DE SANTA CLARA D' OESTE - SP
 MA - MANAUS - AM
 M - MUNICÍPIO DE SANTA CLARA D' OESTE - SP
 A - ANEXO

APROVAÇÃO

DATA: 17/02/2012
 DESENHO: PABLO STIOPANI
 ESCALA: 1:500